

# 92<sup>F</sup> MENU TYPE

## 3LDK+WTC+SIC

- 住居専有面積 / 92.65㎡ (約28.02坪)
- バルコニー面積 (3~14F) / 17.62㎡ (約5.33坪)
- バルコニー面積 (2Fのみ) / 23.25㎡ (約7.03坪)
- アルコーブ面積 / 6.29㎡ (約1.90坪)

■ 合計面積 (3~14F) / 116.56㎡ (約35.25坪)

■ 合計面積 (2Fのみ) / 122.19㎡ (約36.96坪)

WTC:ワークスルークローゼット

SIC:シューズインクローク

※バルコニー面積にはスカイトラス面積を含みます。


14F	A	B	C	D	E	F
13F	A	B	C	D	E	F
12F	A	B	C	D	E	F
11F	A	B	C	D	E	F
10F	A	B	C	D	E	F
9F	A	B	C	D	E	F
8F	A	B	C	D	E	F
7F	A	B	C	D	E	F
6F	A	B	C	D	E	F
5F	A	B	C	D	E	F
4F	A	B	C	D	E	F
3F	A	B	C	D	E	F
2F	A	B	C	D	E	F
1F	A	B	C	D	E	F

エントランスホール・駐車場・駐輪場

scale: 約1/60

### 設備凡例

- 2口コンセント
- 2口コンセントx2
- アース付2口コンセント
- 2口防水型コンセント (H=1000)
- エアコン用コンセント (天井付け)
- エアコン用コンセント200V (天井付け)
- テレビ端子
- 電話用アウトレットスペース (空配管)
- インターネット用アウトレット (入線済)
- インターネット用アウトレットスペース (空配管)
- インターホン (親機)
- インターホン (子機)
- 引掛シーリング
- 天井照明
- 保安灯
- 壁付灯
- 直管形LED灯
- スイッチ
- 3路スイッチ
- 4路スイッチ (組合せ)
- センサー付スイッチ
- 給湯器リモコン
- 浴室暖房乾燥機リモコン・洗浄便座リモコン
- 浴室暖房乾燥機 (24時間換気機能付)
- 換気扇
- 換気口
- 給水栓
- シャワー付混合水栓シングルレバー
- シャワー付混合水栓
- 分電盤
- ガス給湯器
- ガスコンセント
- 掃き出し窓

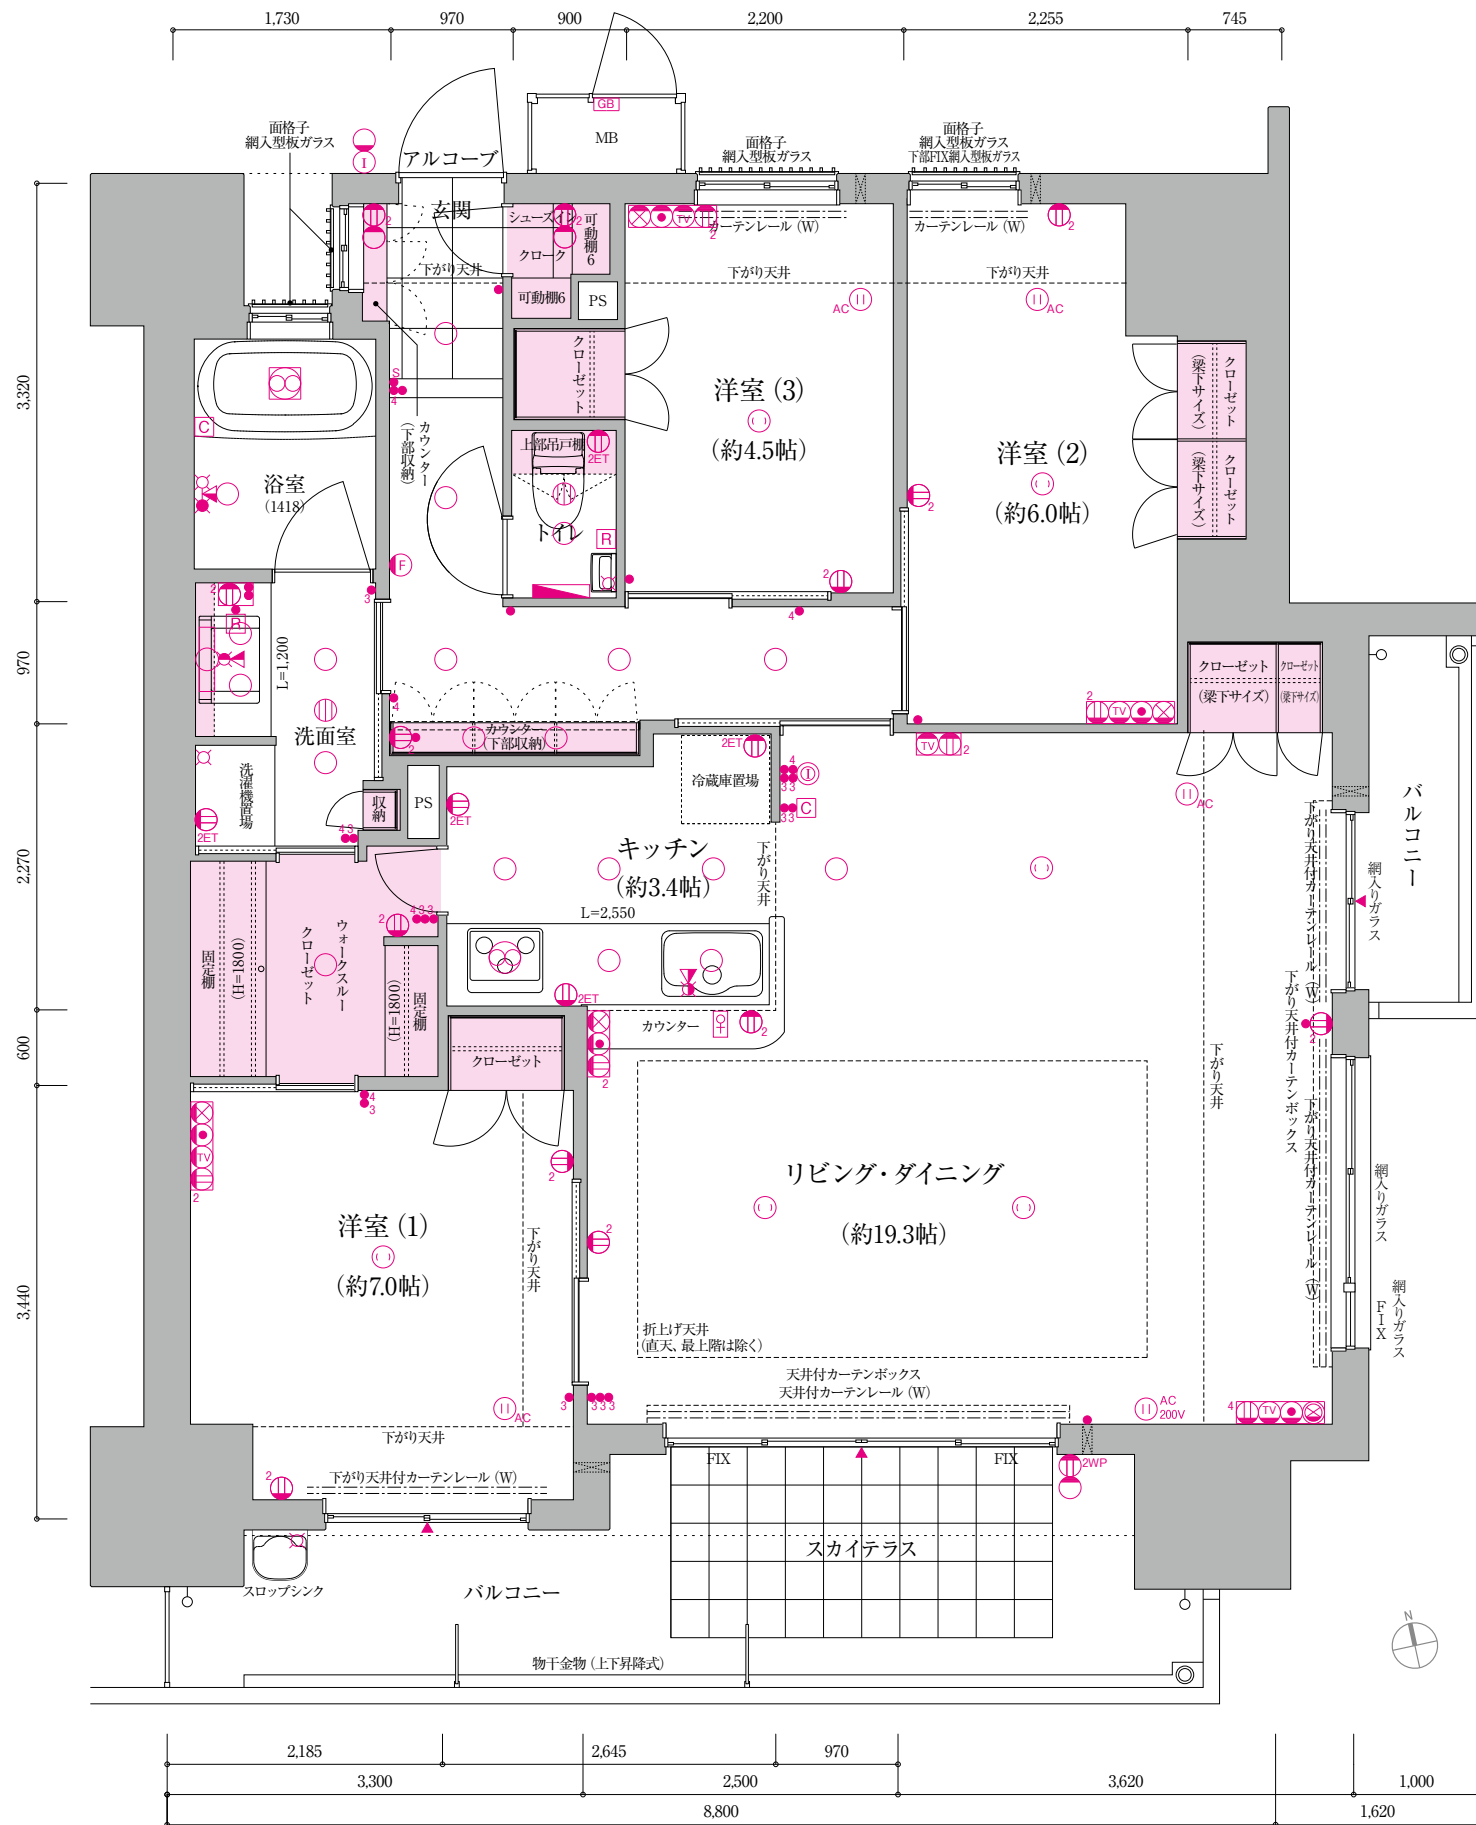

### バルコニー2階部分

