



B MENU TYPE

1LDK+WIC+SIC

■ 住居専有面積 / 58.77m² (約17.77坪)
 ■ バルコニー面積 / 10.70m² (約3.23坪)
 ■ アルコーブ面積 / 1.49m² (約0.45坪)
 ■ 合計面積 / 70.96m² (約21.46坪)

WIC：ウォークインクローゼット
 SIC：シューズインクローク
 バルコニー面積にはスカイテラス面積を含みます。
 scale：約 1/60

15F	A	B	C
14F	A	B	C
13F	A	B	C
12F	A	B	C
11F	A	B	C
10F	A	B	C
9F	A	B	C
8F	A	B	C
7F	A	B	C
6F	A	B	C
5F	A	B	C
4F	A	B	C
3F	A	B	C
2F	A	B	C
1F	エントランス・駐輪場		

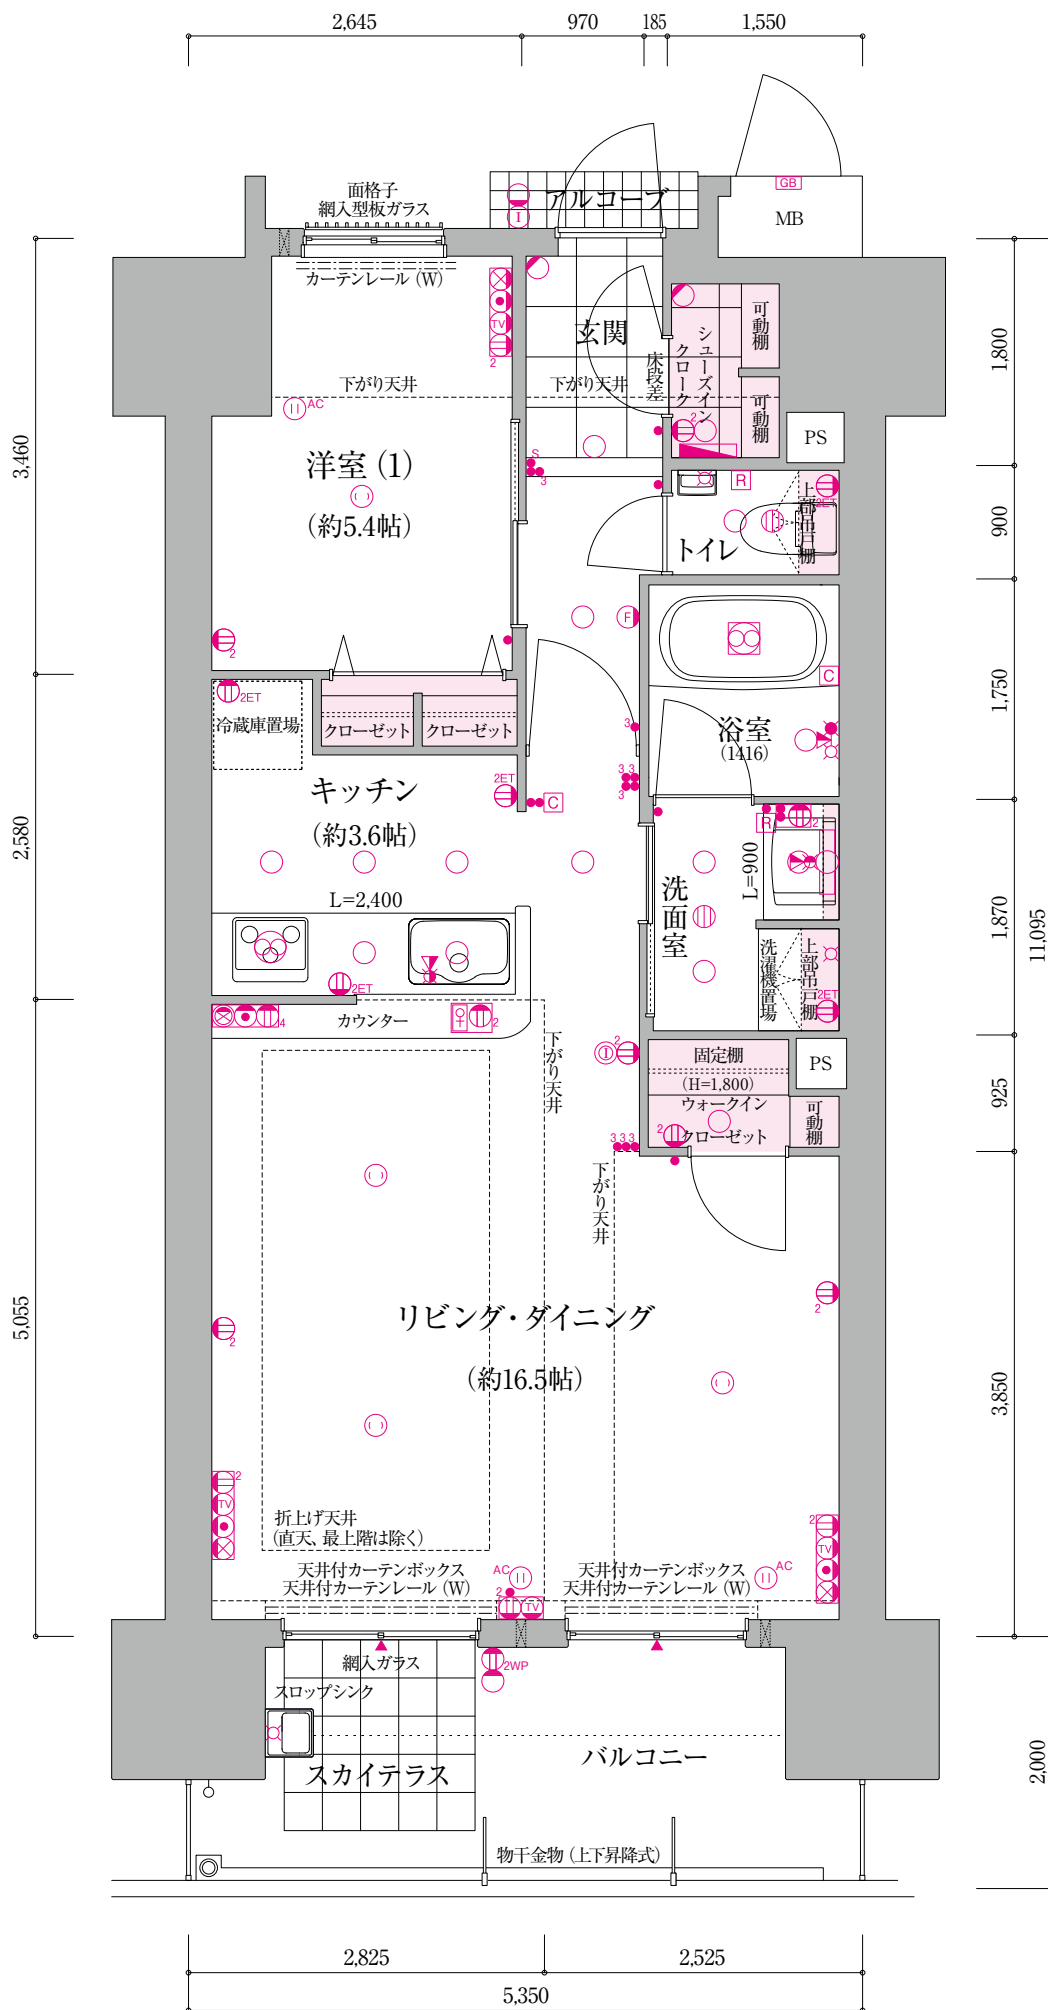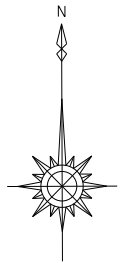

設備凡例						
コンセント	エアコン用コンセント (天井付)	インターネット用アウトレット (入線済)	天井照明	給湯器リモコン	給水栓	スイッチ
2口コンセント	エアコン用コンセント (200V) (天井付)	インターネット用アウトレットスペース (空配管)	換気口	浴室暖房乾燥機リモコン・洗浄便座リモコン	シャワー付混合水栓シングルレバー	3路スイッチ
2口コンセント×2	2口防水型コンセント (H=1000)	インターホン (親機)	保安灯	分電盤	シャワー付混合水栓	4路スイッチ (組合せ)
2口コンセント×2	テレビ端子	インターホン (子機)	壁付灯	浴室暖房乾燥機 (24時間換気機能付)	ガス給湯器	センサー付スイッチ
2口アース付コンセント	電話用アウトレットスペース (空配管)	引掛シーリング	直管形LED灯	換気扇	掃き出し窓	ガスコンセント