

# B Re



## TYPE

2LDK+WIC+SIC

- 住居専有面積 / 58.77m<sup>2</sup> (約17.77坪)
- バルコニー面積 / 10.70m<sup>2</sup> (約3.23坪)
- アルコーブ面積 / 1.49m<sup>2</sup> (約0.45坪)
- 合計面積 / 70.96m<sup>2</sup> (約21.46坪)

WIC：ウォークインクローゼット  
 SIC：シューズインクローク  
 バルコニー面積にはスカイテラス面積を含みます。  
 scale：約 1/60

15F	A	B	C
14F	A	B	C
13F	A	B	C
12F	A	B	C
11F	A	B	C
10F	A	B	C
9F	A	B	C
8F	A	B	C
7F	A	B	C
6F	A	B	C
5F	A	B	C
4F	A	B	C
3F	A	B	C
2F	A	B	C
1F	エントランス・駐輪場		

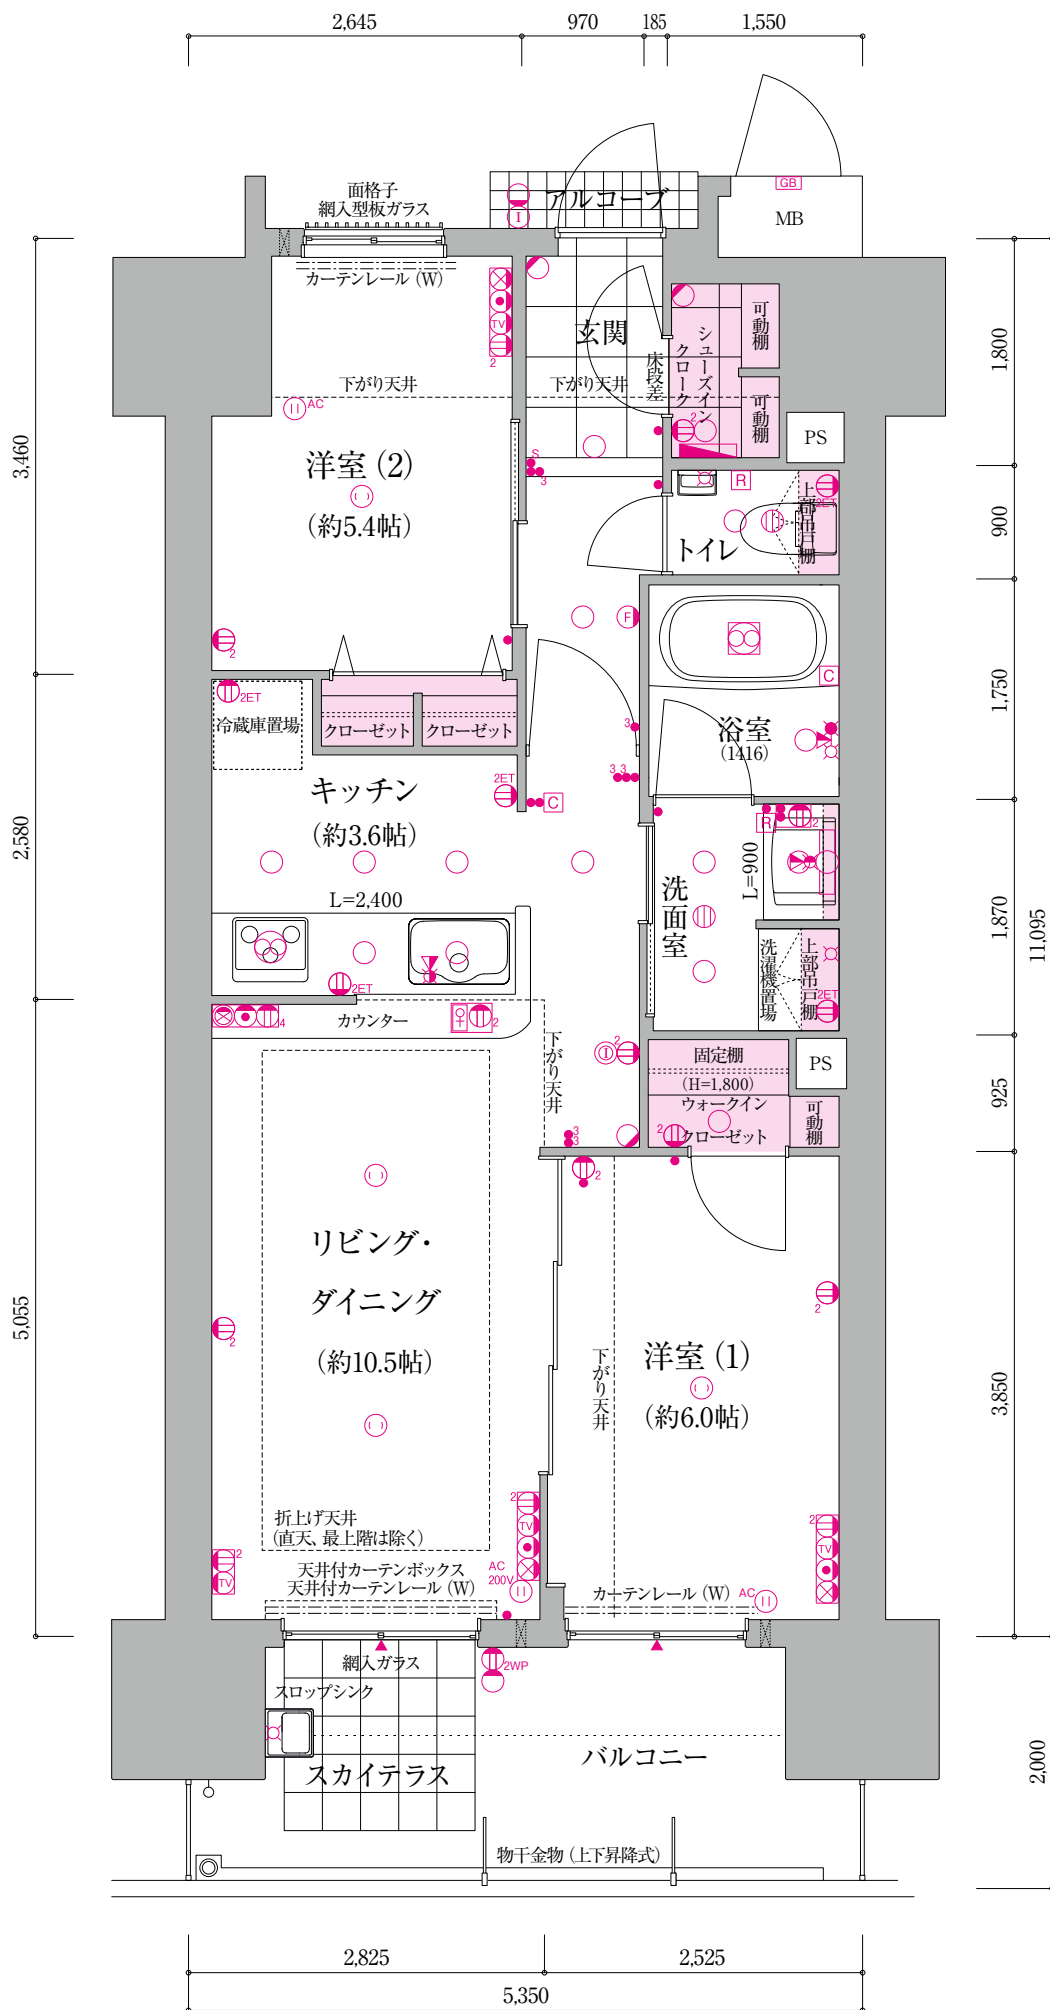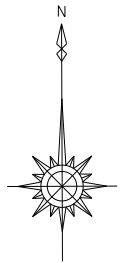

設備凡例													
Ⓜ	コンセント	Ⓜ <sup>AC</sup>	エアコン用コンセント (天井付)	Ⓜ	インターネット用アウトレット (入線済)	Ⓜ	天井照明	Ⓜ	給湯器リモコン	Ⓜ	給水栓	Ⓜ	スイッチ
Ⓜ <sup>2</sup>	2口コンセント	Ⓜ <sup>AC 200V</sup>	エアコン用コンセント (200V) (天井付)	Ⓜ	インターネット用アウトレットスペース (空配管)	Ⓜ	換気口	Ⓜ	浴室暖房乾燥機リモコン・洗浄便座リモコン	Ⓜ	シャワー付混合水栓シングルレバー	Ⓜ <sup>3</sup>	3路スイッチ
Ⓜ <sup>4</sup>	2口コンセント×2	Ⓜ <sup>200V</sup>	2口防水型コンセント (H=1000)	Ⓜ	インターホン (親機)	Ⓜ	保安灯	Ⓜ	分電盤	Ⓜ	シャワー付混合水栓	Ⓜ <sup>4</sup>	4路スイッチ (組合せ)
Ⓜ <sup>2</sup>	2口アース付コンセント	Ⓜ	テレビ端子	Ⓜ	インターホン (子機)	Ⓜ	壁付灯	Ⓜ	浴室暖房乾燥機 (24時間換気機能付)	Ⓜ	ガス給湯器	Ⓜ <sup>5</sup>	センサー付スイッチ
		Ⓜ	電話用アウトレットスペース (空配管)	Ⓜ	引掛シーリング	Ⓜ	直管形LED灯	Ⓜ	換気扇	Ⓜ	ガスコンセント		