


CR Type

3LDK+WIC

- 住居専有面積 / 83.49m² (約25.25坪)
- バルコニー面積 / 25.74m² (約7.78坪)
- アルコブ面積 / 3.79m² (約1.14坪)
- 合計面積 / 113.02m² (約34.18坪)

WIC：ウォークインクローゼット
 バルコニー面積にはスカイテラス面積を含みます。
 scale：約1/60

15F	A	B	C
14F	A	B	C
13F	A	B	C
12F	A	B	C
11F	A	B	C
10F	A	B	C
9F	A	B	C
8F	A	B	C
7F	A	B	C
6F	A	B	C
5F	A	B	C
4F	A	B	C
3F	A	B	C
2F	A	B	C
1F	エントランス・駐輪場		

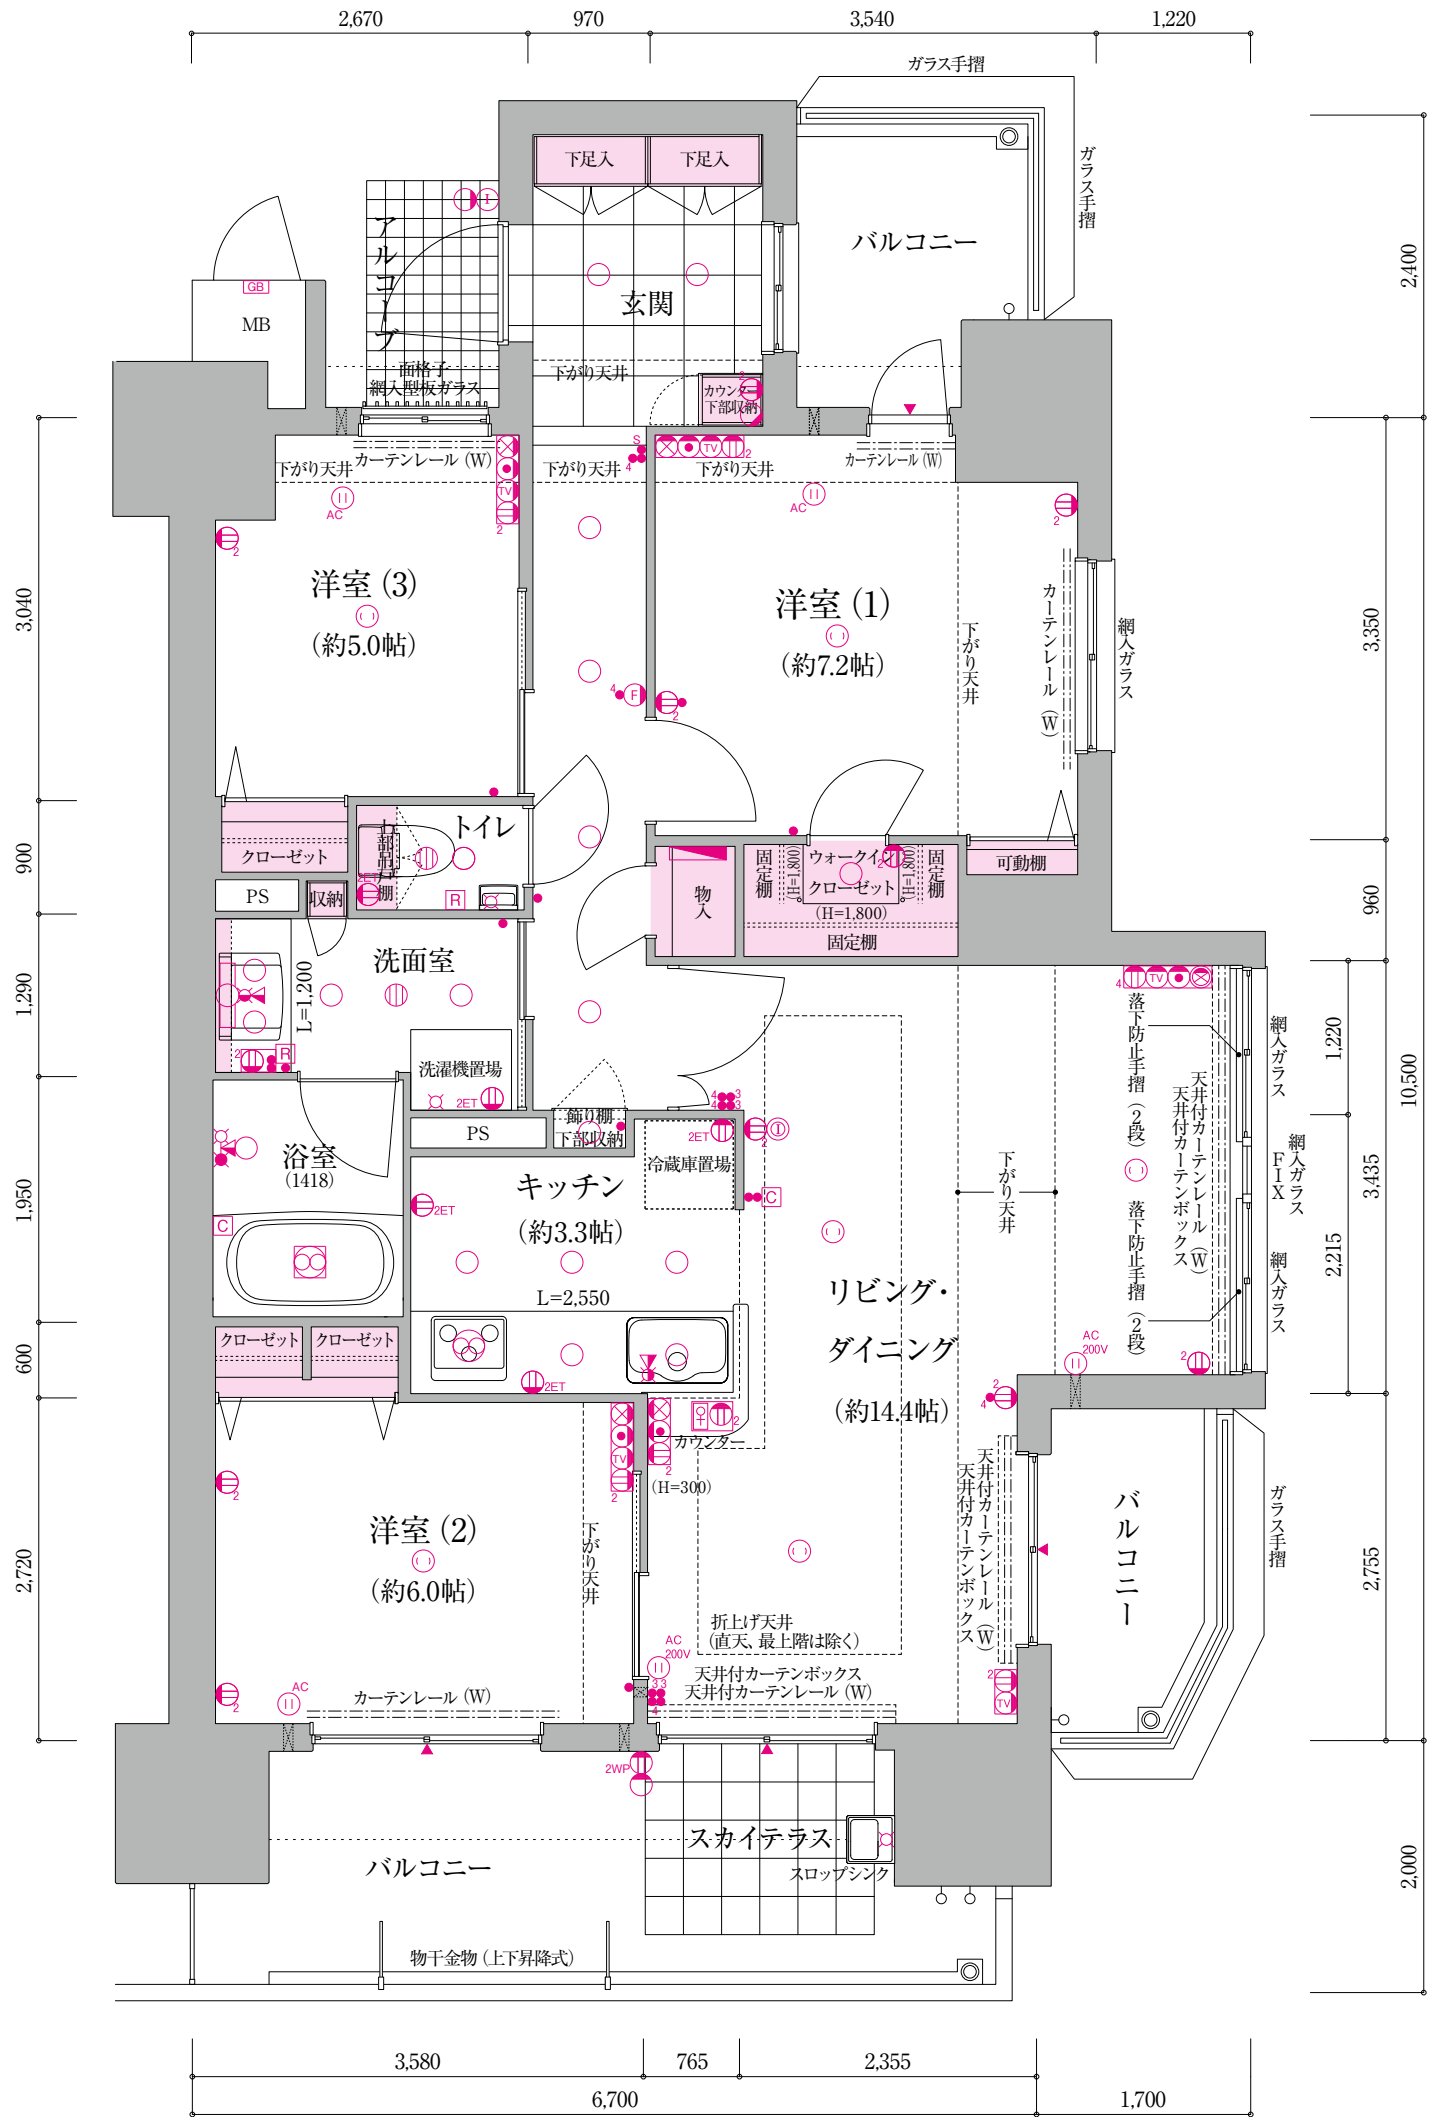

設備凡例											
Ⓜ	コンセント	Ⓜ ^{AC}	エアコン用コンセント (天井付け)	Ⓜ	インターネット用アウトレット (入線済)	Ⓜ	給湯器リモコン	Ⓜ	給水栓	Ⓜ	スイッチ
Ⓜ ²	2口コンセント	Ⓜ ^{AC 200V}	エアコン用コンセント (200V) (天井付け)	Ⓜ	インターネット用アウトレットスペース (空配管)	Ⓜ	浴室暖房乾燥機リモコン・洗浄便座リモコン	Ⓜ	シャワー付混合水栓シングルレバー	Ⓜ ³	3路スイッチ
Ⓜ ⁴	2口コンセント×2	Ⓜ ^{200V}	2口防水型コンセント (H=1000)	Ⓜ	インターホン (親機)	Ⓜ	分電盤	Ⓜ	シャワー付混合水栓	Ⓜ ⁴	4路スイッチ (組合せ)
Ⓜ ^{2ET}	2口アース付コンセント	Ⓜ	テレビ端子	Ⓜ	インターホン (子機)	Ⓜ	浴室暖房乾燥機 (2時間換気機能付)	Ⓜ	ガス給湯器	Ⓜ ⁵	センサー付スイッチ
		Ⓜ	電話用アウトレットスペース (空配管)	Ⓜ	引掛シーリング	Ⓜ	換気扇	Ⓜ	掃き出し窓	Ⓜ	ガスコンセント
				Ⓜ	天井照明						
				Ⓜ	換気口						
				Ⓜ	保安灯						
				Ⓜ	壁付灯						
				Ⓜ	直管形LED灯						