


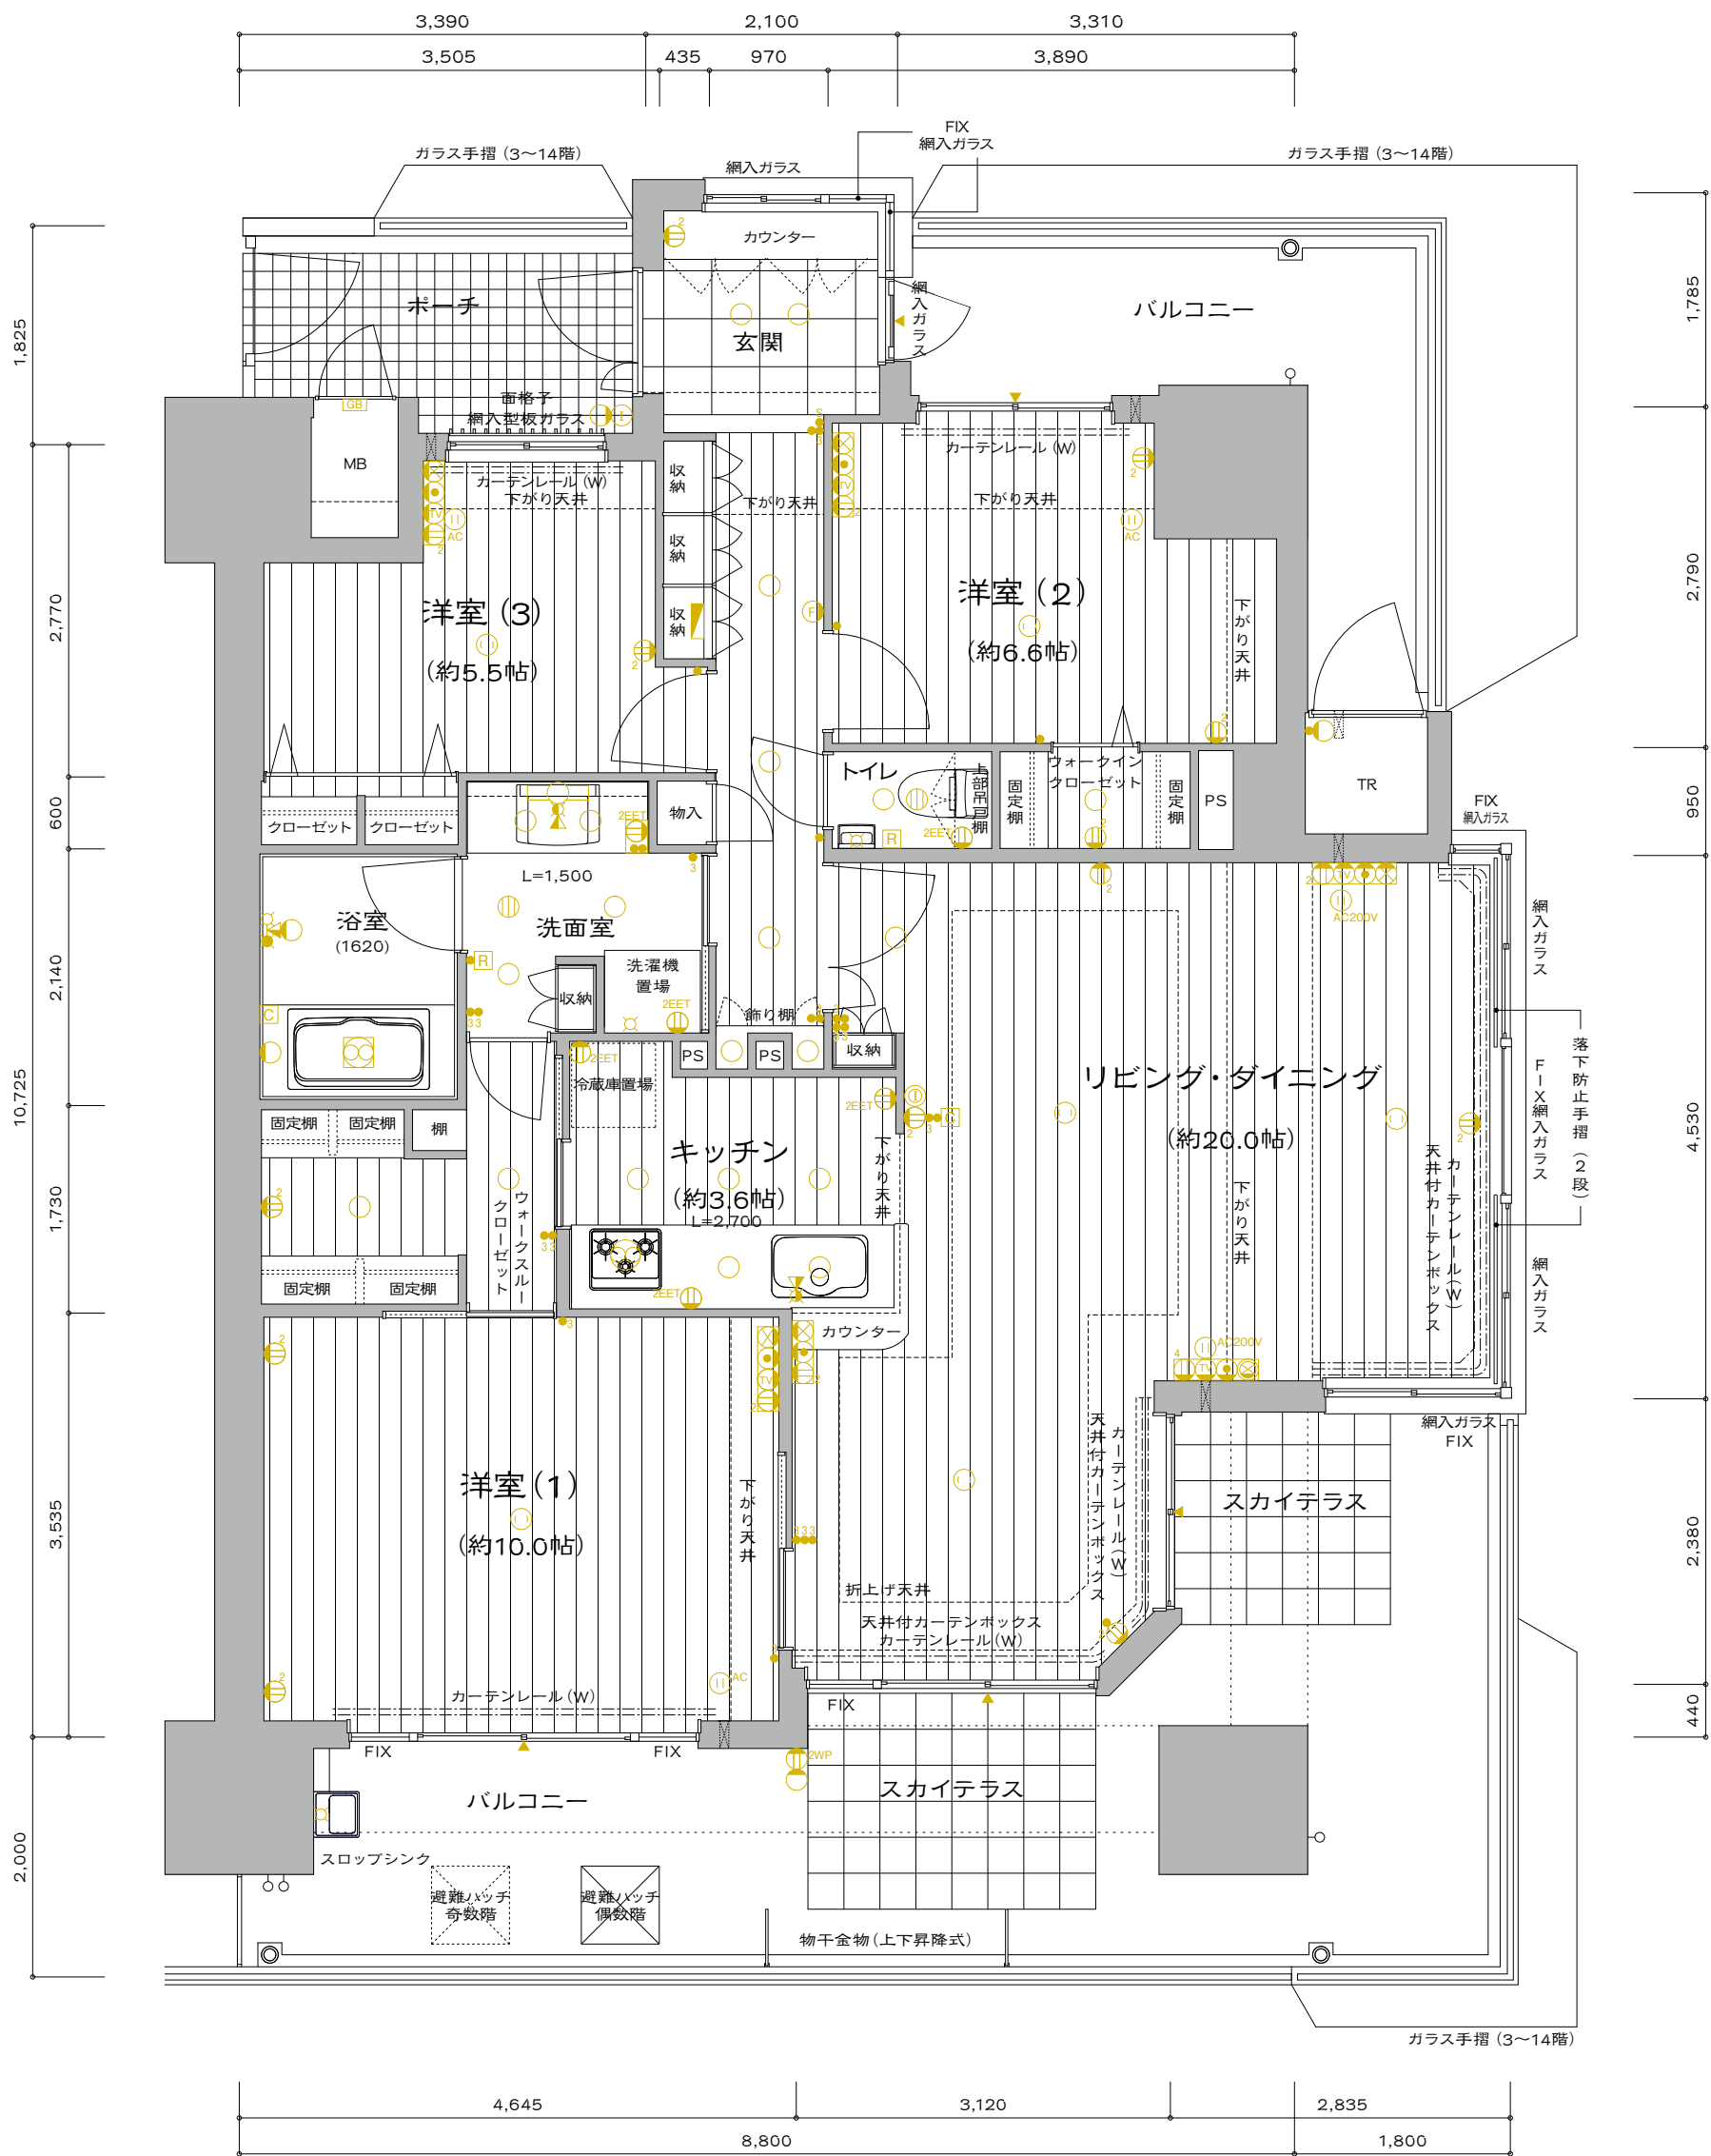

3LDK + W.T.C. + W.I.C.

- 住居専有面積／102.90m²(約31.12坪)
- バルコニー面積／40.57m²(約12.27坪) ■トランクルーム面積／1.20m²(約0.36坪)
(スカイテラス面積含む)
- ポーチ面積／5.62m²(約1.70坪)
- 合 計 面 積／150.29m²(約45.45坪)



15F	L	M	N
14F	F	G	H I J K
13F	F	G	H I J K
12F	F	G	H I J K
11F	F	G	H I J K
10F	F	G	H I J K
9F	F	G	H I J K
8F	F	G	H I J K
7F	F	G	H I J K
6F	F	G	H I J K
5F	F	G	H I J K
4F	F	G	H I J K
3F	F	G	H I J K
2F	F	G	H I J K
1F	エントランス・駐車場・駐輪場		

[scale:約1/60]

設備凡例

- 2口コンセント
- 2口コンセント×2
- 2口防水型コンセント
- 2口アース付コンセント
- エアコン用コンセント(天井付け)
- エアコン用コンセント(200V)(天井付け)
- テレビ端子
- 電話用アウトレット
- インターホン(親機)
- インターホン(子機)
- 引掛シーリング
- 天井照明
- LED蛍光灯
- 保安灯
- 換気口
- 壁付灯
- 給湯器リモコン
- 分電盤
- 浴室暖房乾燥機(24時間換気機能付)
- 浴室暖房乾燥機/リモコン洗浄便座/リモコン
- 換気扇
- 給水栓
- シャワー付混合水栓シングルバー
- シャワー付混合水栓
- ガス給湯器
- 掃き出し窓
- またぎ窓
- スイッチ
- 3路スイッチ
- 4路スイッチ(組合せ)
- センサー付スイッチ
- インターネット用アウトレット
- インターネット用アウトレット(入線済)

